


Previsão do futuro Pav. Superior (Não incluso)

OBS.: OS MÓVEIS OU OBJETOS E REPRESENTAÇÕES (de PISO; TELHADO; ETC.) DO PROJETO SÃO DE CARÁCTER MERAMENTE ILUSTRATIVO.
 PROJETO PROTEGIDO POR DIREITOS AUTORAIS CONFORME LEI FEDERAL Nº 9.610.

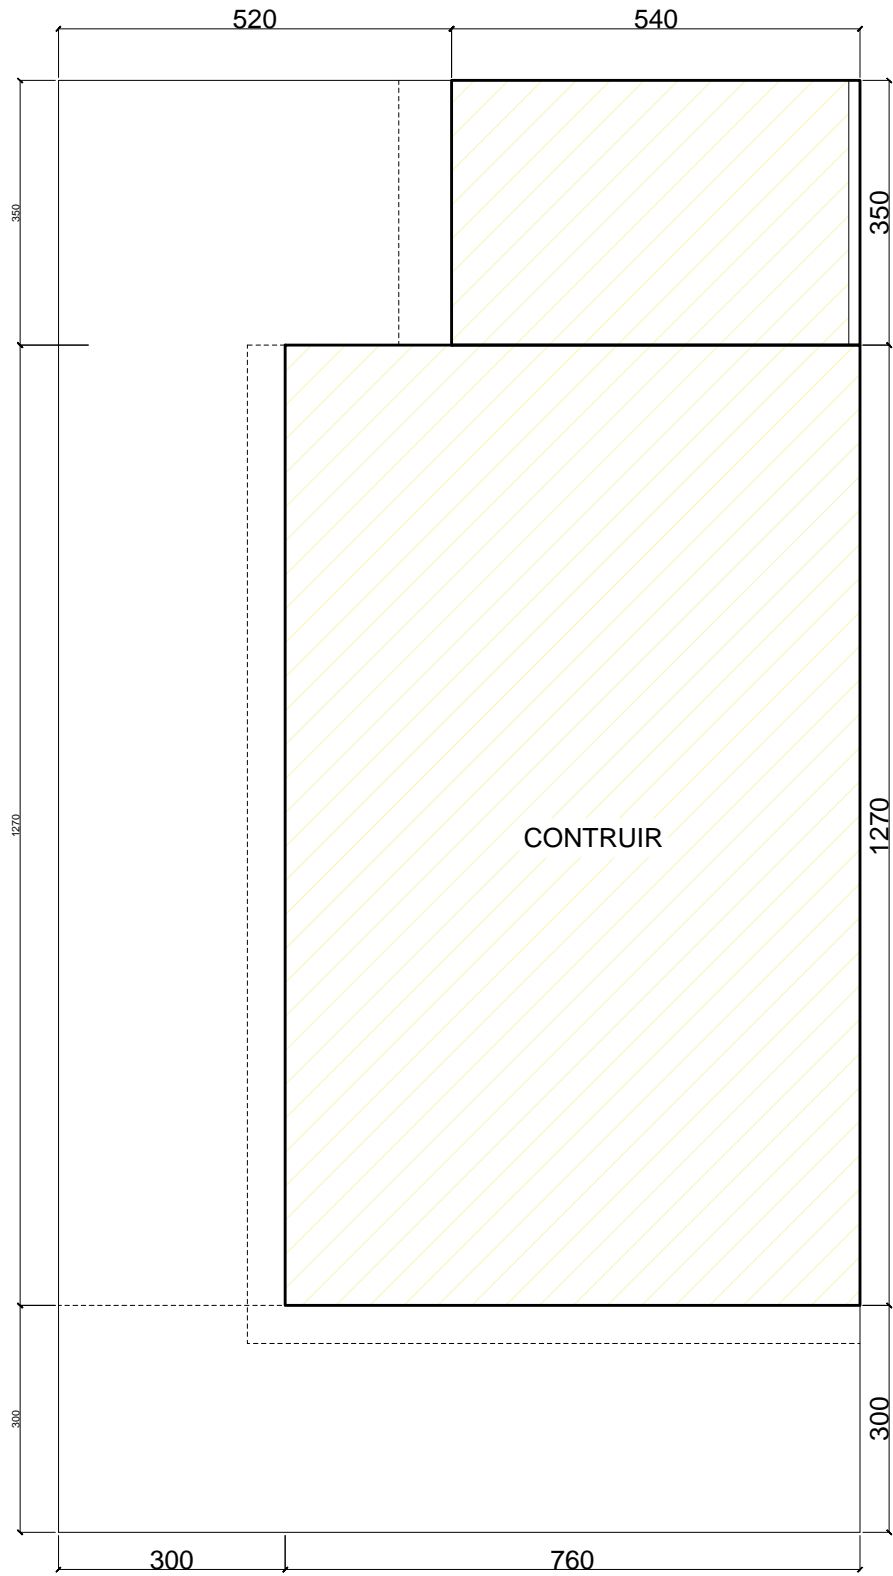


Ciente: Um Lugar Ao Sol	Assinatura:
Vendedor: GILSON	

ÚOZÓÜ: PÓZÖK
Implantação

QUADRO DE ÁREAS	ÚOZÖÜ: ÚÚÚÜK	1 11,57M²
	PAV.SUPERIOR:	000,00M²
	ABRIGO:	000,00M²
	VARANDA:	003,85M²
	SACADA:	000,00M²
	7VÜÜK	000,00M²
	ÁREA TOTAL:	1 15,42M²

ESCALA:	1:100
DESENHO:	BRUNO
DATA:	27/04/21
ÜSÜÜÜE ÜÜK	00/00/00
PRANCHA:	01/08

OBS.: OS MÓVEIS OU OBJETOS E REPRESENTAÇÕES (de PISO; TELHADO; ETC.) DO PROJETO SÃO DE CARÁTER MERAMENTE ILUSTRATIVO.
 PROJETO PROTEGIDO POR DIREITOS AUTORAIS CONFORME LEI FEDERAL Nº 9.610.

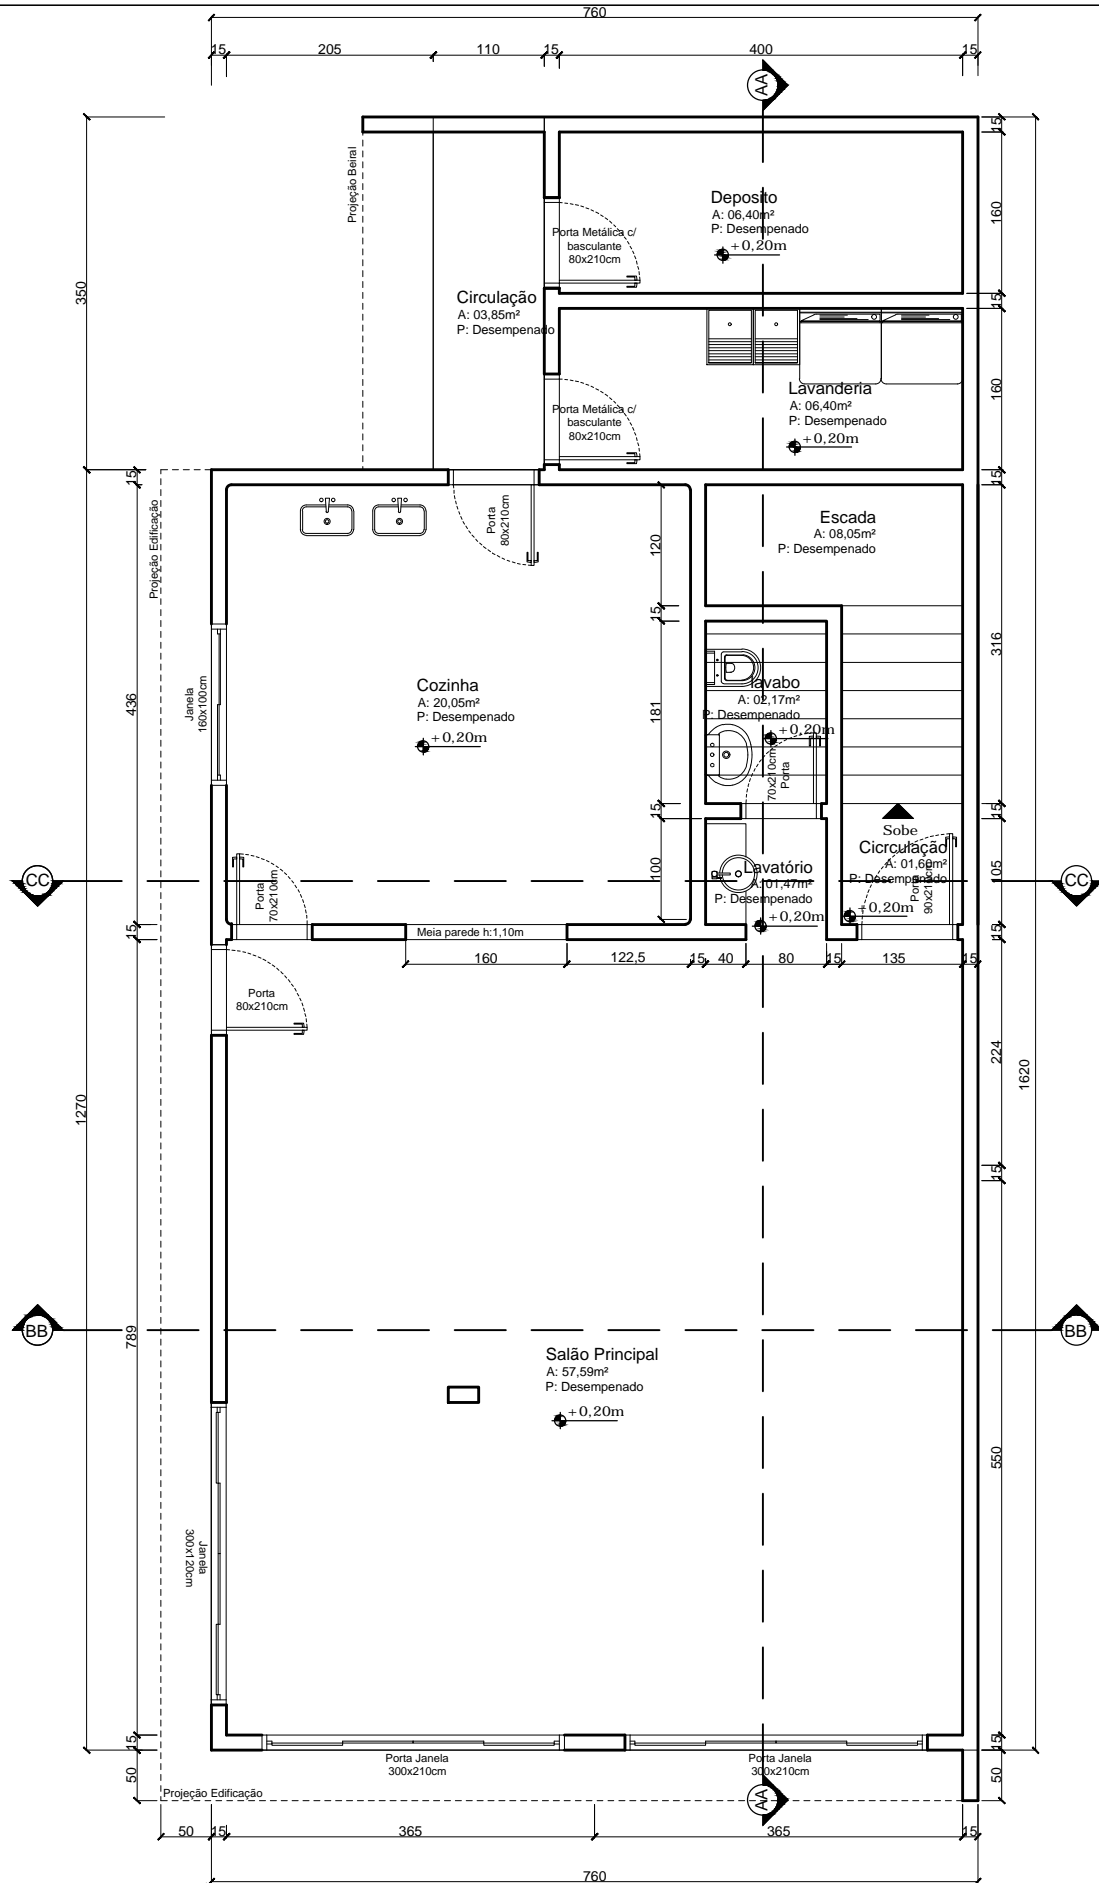


Cliente: Um Lugar Ao Sol	Assinatura:
Vendedor: GILSON	

REFERÊNCIA: Planta Baixa

QUADRO DE ÁREAS	PAV.TÉRREO: 1 111,57M²
	PAV.SUPERIOR: 000,00M²
	ABRIGO: 000,00M²
	VARANDA: 003,85M²
	SACADA: 000,00M²
	ÁTICO: 000,00M²
	ÁREA TOTAL: 1 115,42M²

ESCALA:	1:75
DESENHO:	BRUNO
DATA:	27/04/21
ALTERAÇÃO:	00/00/00
PRANCHA:	02/08

OBS.: OS MÓVEIS OU OBJETOS E REPRESENTAÇÕES (de PISO; TELHADO; ETC.) DO PROJETO SÃO DE CARÁTER MÉRAMENTE ILUSTRATIVO.
 PROJETO PROTEGIDO POR DIREITOS AUTORAIS CONFORME LEI FEDERAL Nº 9.610.

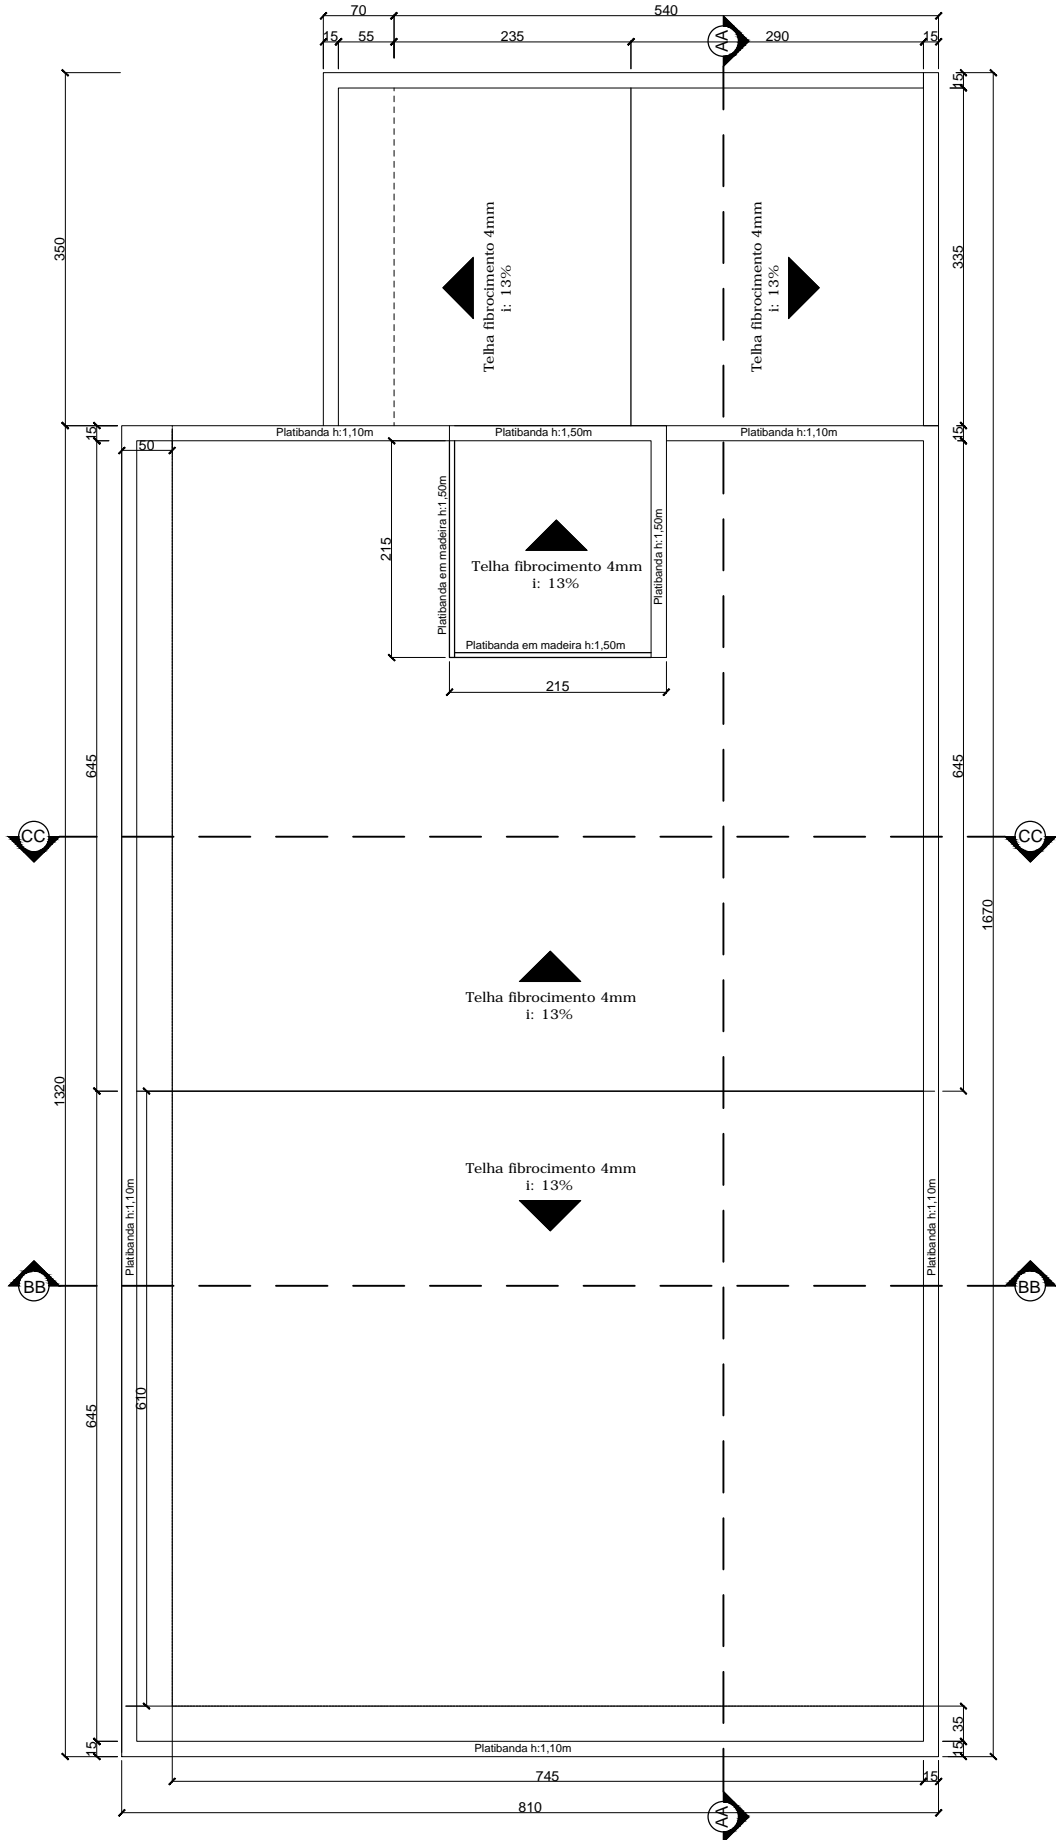


Ciente: **Um Lugar Ao Sol**
 Vendedor: **GILSON**

ÚÓÓÓ; PÓÓÓ
Cobertura

QUADRO DE ÁREAS	ÚÓÓÓ; ÚÓÓÓ	1 11,57M²
	PAV.SUPERIOR:	000,00M²
	ABRIGO:	000,00M²
	ÓÓÓÓ; ÓÓÓÓ	003,85M²
	SACADA:	000,00M²
	7VÓÓÓ	000,00M²
	ÁREA TOTAL:	1 15,42M²

ESCALA:	1:75
DESENHO:	BRUNO
DATA:	27/04/21
ÓÓÓÓÓÓ; ÓÓÓÓ	00/00/00
PRANCHA:	03/08

OBS.: OS MÓVEIS OU OBJETOS E REPRESENTAÇÕES (de PISO; TELHADO; ETC.) DO PROJETO SÃO DE CARACTER MERAMENTE ILUSTRATIVO.
PROJETO PROTEGIDO POR DIREITOS AUTORAIS CONFORME LEI FEDERAL Nº 9.610.

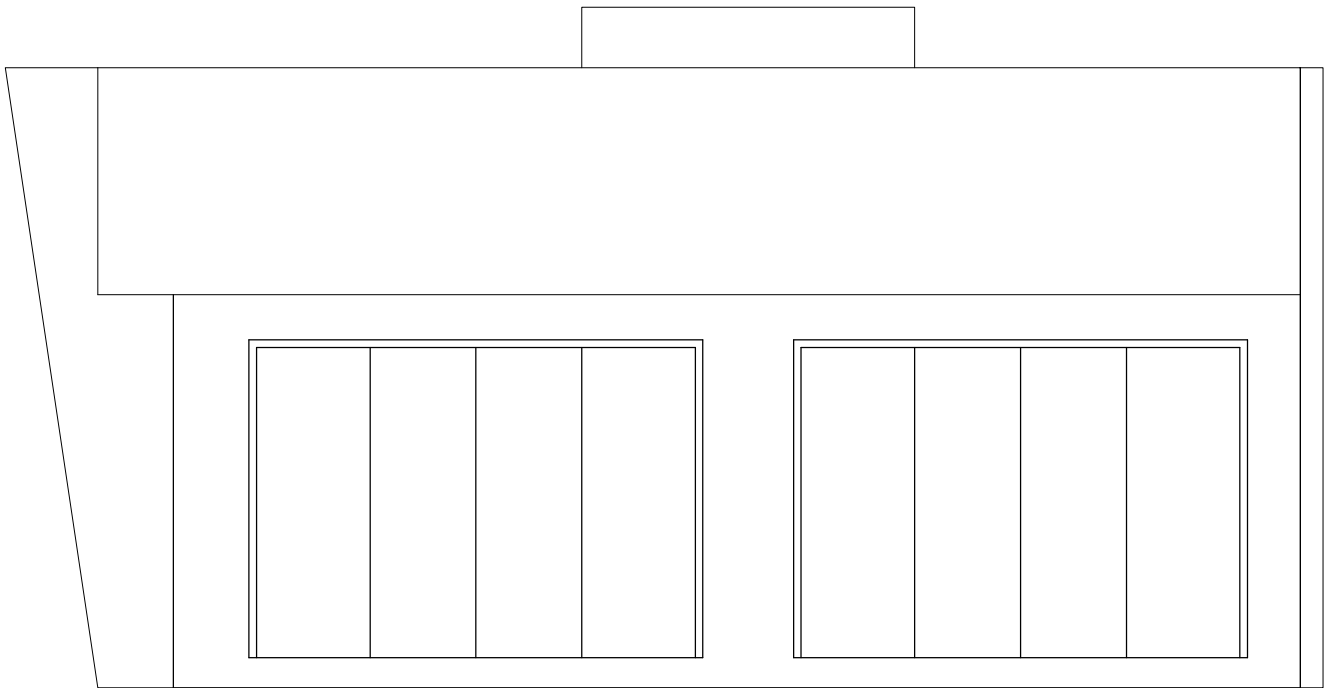


Ciente:	Um Lugar Ao Sol	Assinatura:	
Vendedor:	MAISON		

00000; P-000K
Elevação Frontal

QUADRO DE ÁREAS	00000; 0000K	1 11,57M ²
	PAV.SUPERIOR:	000,00M ²
	ABRIGO:	000,00M ²
	VARANDA:	003,85M ²
	SACADA:	000,00M ²
	7V00K	000,00M ²
	ÁREA TOTAL:	1 15,42M ²

ESCALA:	1:50
DESENHO:	BRUNO
DATA:	27/04/21
00V000E 1UK	00/00/00
PRANCHA:	04/08

OBS.: OS MÓVEIS OU OBJETOS E REPRESENTAÇÕES (de PISO; TELHADO; ETC.) DO PROJETO SÃO DE CARÁTER MERAMENTE ILUSTRATIVO.
PROJETO PROTEGIDO POR DIREITOS AUTORAIS CONFORME LEI FEDERAL Nº 9.610.

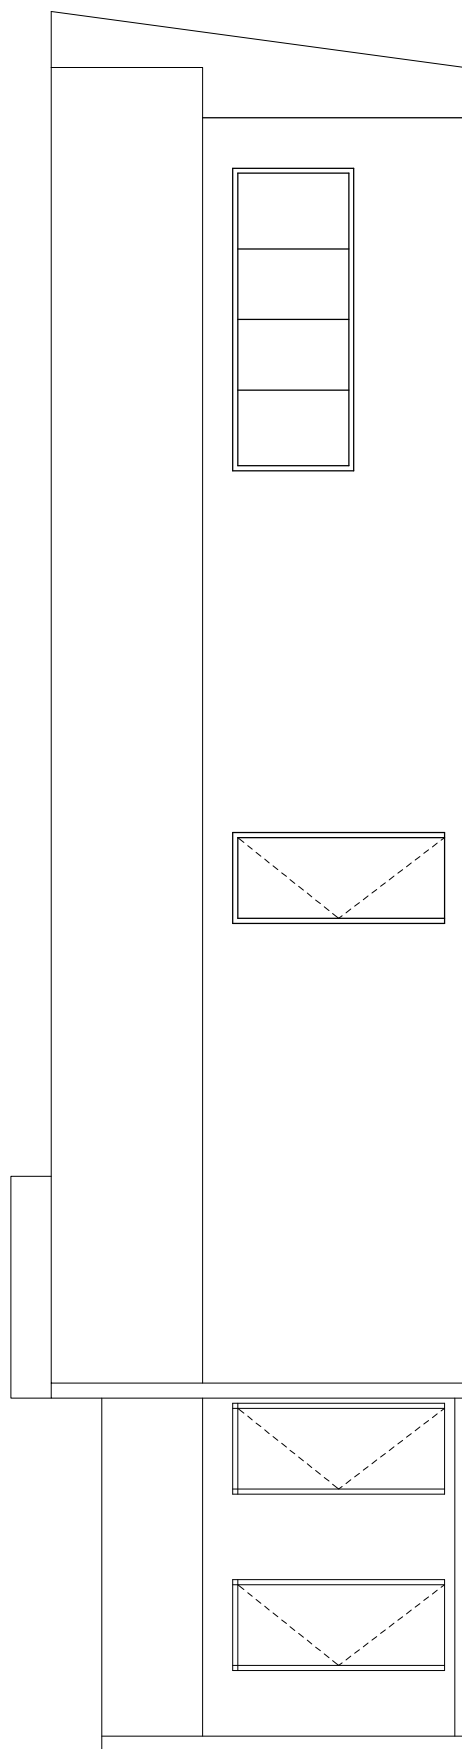


Ciente: Um Lugar Ao Sol	Assinatura:
Vendedor: GILSON	

ÚÓÓÓ; PÓÓÓ
Elevação Lateral

QUADRO DE ÁREAS	ÚÓÓÓ; ÚÓÓÓ	1 11,57M²
	PAV.SUPERIOR:	000,00M²
	ABRIGO:	000,00M²
	VARANDA:	003,85M²
	SACADA:	000,00M²
	7VÓÓÓ	000,00M²
	ÁREA TOTAL:	1 15,42M²

ESCALA:	1:75
DESENHO:	BRUNO
	27/04/21
ÓÓVÓÓÓ 1UK	00/00/00
PRANCHA:	05/08

OBS.: OS MÓVEIS OU OBJETOS E REPRESENTAÇÕES (de PISO; TELHADO; ETC.) DO PROJETO SÃO DE CARÁCTER MERAMENTE ILUSTRATIVO.
 PROJETO PROTEGIDO POR DIREITOS AUTORAIS CONFORME LEI FEDERAL Nº 9.610.

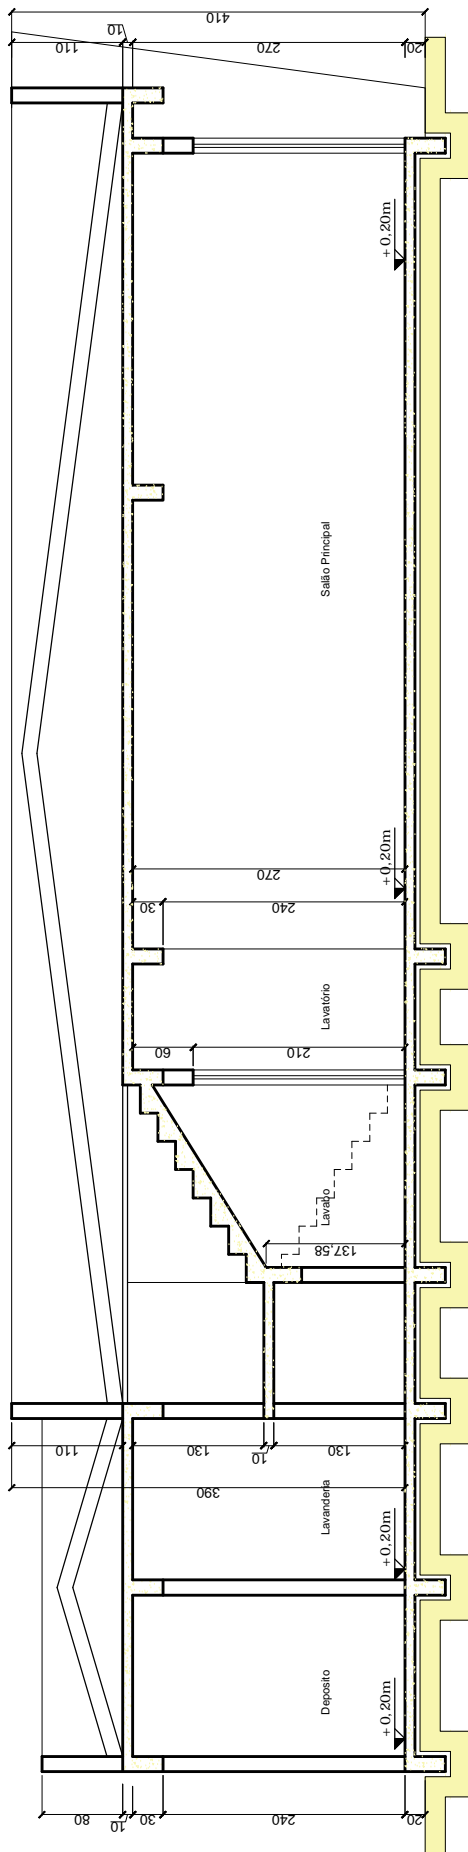


Ciente:
Um Lugar Ao Sol
 Vendedor:
GILSON

REFERÊNCIA:
Corte AA''

QUADRO DE ÁREAS	PAV.TÉRREO:	111,57M ²
	PAV.SUPERIOR:	000,00M ²
	ABRIGO:	000,00M ²
	VARANDA:	003,85M ²
	SACADA:	000,00M ²
	ÁTICO:	000,00M ²
	ÁREA TOTAL:	115,42M²

ESCALA:	1:75
DESENHO:	BRUNO
DATA:	27/04/21
ALTERAÇÃO:	00/00/00
PRANCHA:	06/08

OBS.: OS MÓVEIS OU OBJETOS E REPRESENTAÇÕES (de PISO; TELHADO; ETC.) DO PROJETO SÃO DE CARÁTER MERAMENTE ILUSTRATIVO.
 PROJETO PROTEGIDO POR DIREITOS AUTORAIS CONFORME LEI FEDERAL Nº 9.610.

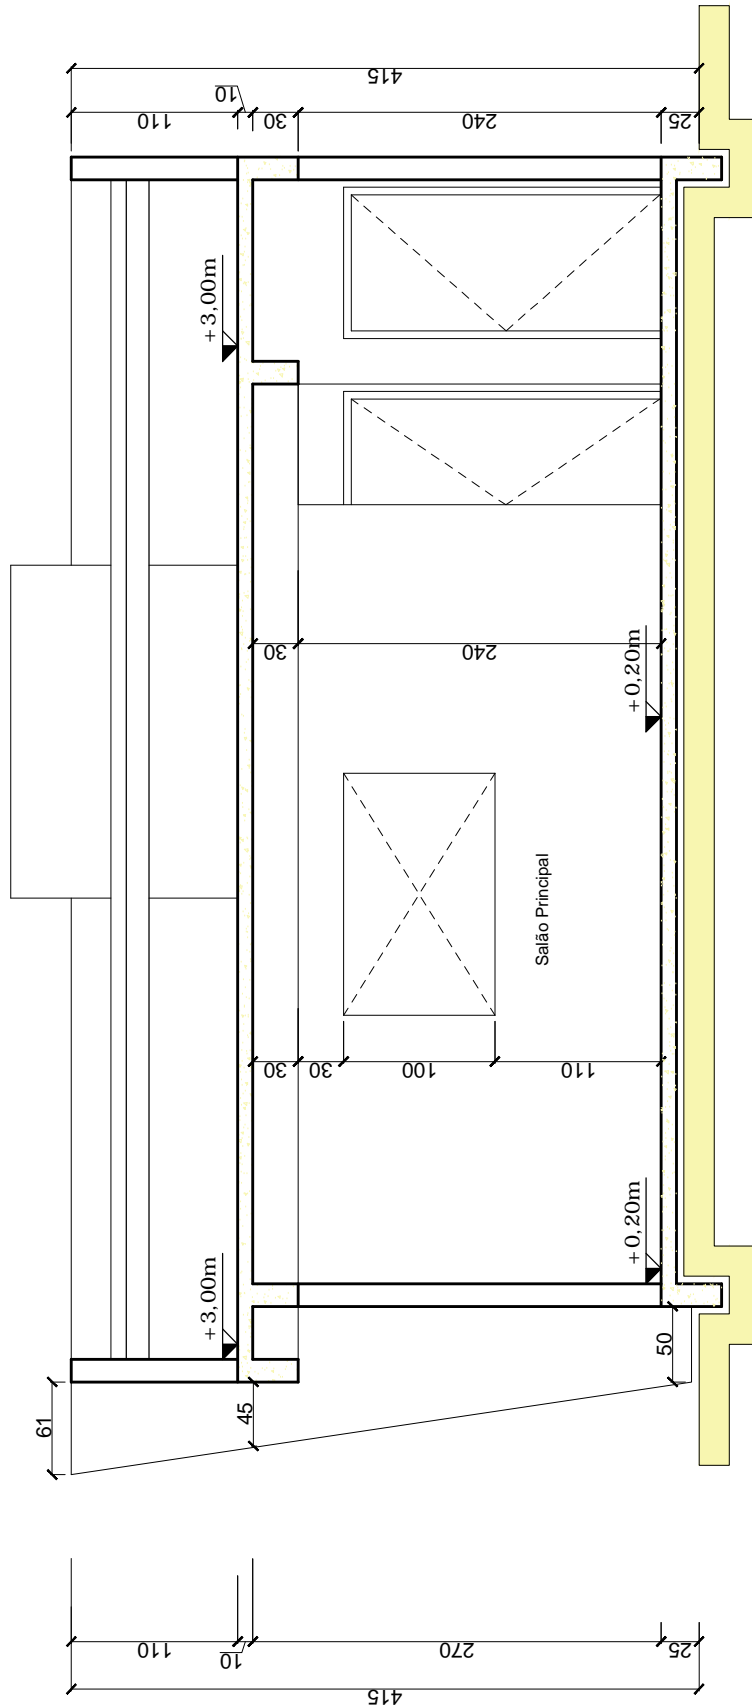


Ciente:	Um Lugar Ao Sol
Vendedor:	GILSON

REFERÊNCIA:	Corte BB''
-------------	------------

QUADRO DE ÁREAS	PAV.TÉRREO:	1 1 1,57M ²
	PAV.SUPERIOR:	000,00M ²
	ABRIGO:	000,00M ²
	VARANDA:	003,85M ²
	SACADA:	000,00M ²
	ÁTICO:	000,00M ²
	ÁREA TOTAL:	1 1 5,42M²

ESCALA:	1:50
DESENHO:	BRUNO
DATA:	27/04/21
ALTERAÇÃO:	00/00/00
PRANCHA:	07/08

OBS.: OS MÓVEIS OU OBJETOS E REPRESENTAÇÕES (de PISO; TELHADO; ETC.) DO PROJETO SÃO DE CARÁTER MERAMENTE ILUSTRATIVO.
 PROJETO PROTEGIDO POR DIREITOS AUTORAIS CONFORME LEI FEDERAL Nº 9.610.

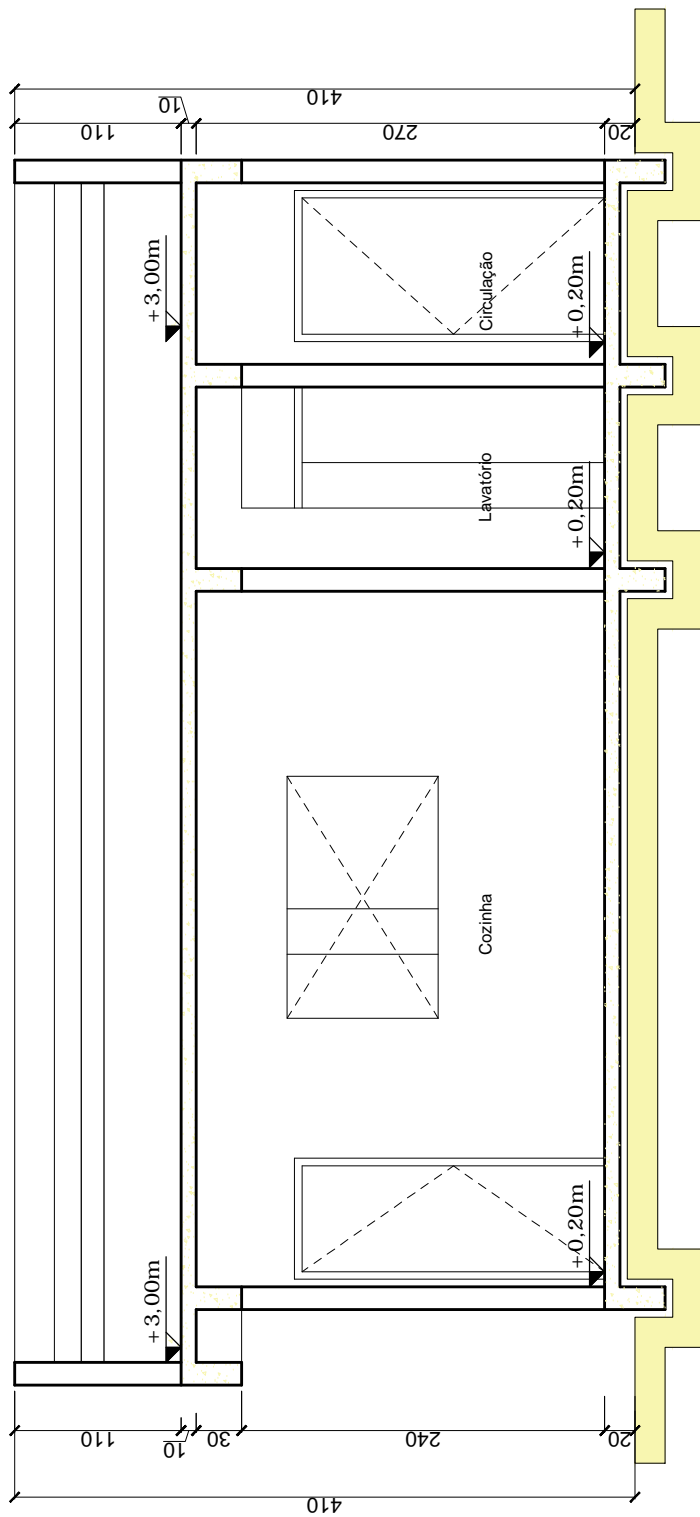

Ciente:	Um Lugar Ao Sol
Vendedor:	GILSON

REFERÊNCIA:	Corte CC"
-------------	-----------

QUADRO DE ÁREAS	PAV.TÉRREO:	1 11,57M ²
	PAV.SUPERIOR:	000,00M ²
	ABRIGO:	000,00M ²
	VARANDA:	003,85M ²
	SACADA:	000,00M ²
	ÁTICO:	000,00M ²
	ÁREA TOTAL:	1 15,42M²

ESCALA:	1:50
DESENHO:	BRUNO
DATA:	27/04/21
ALTERAÇÃO:	00/00/00
PRANCHA:	08/08