

DIAGRAMA 02 - VISTA-01
INSTALAÇÕES LAVABO MASCULINO


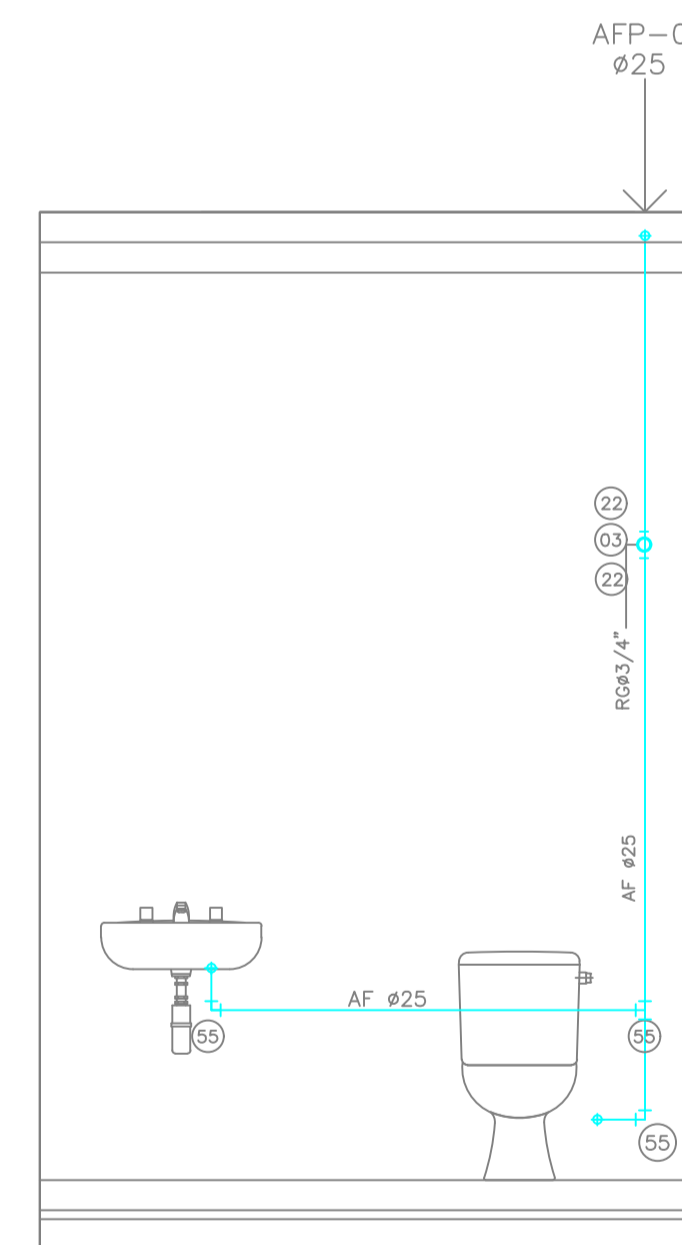


DIAGRAMA 01 - VISTA-01
INSTALAÇÕES LAVABO FEMININO

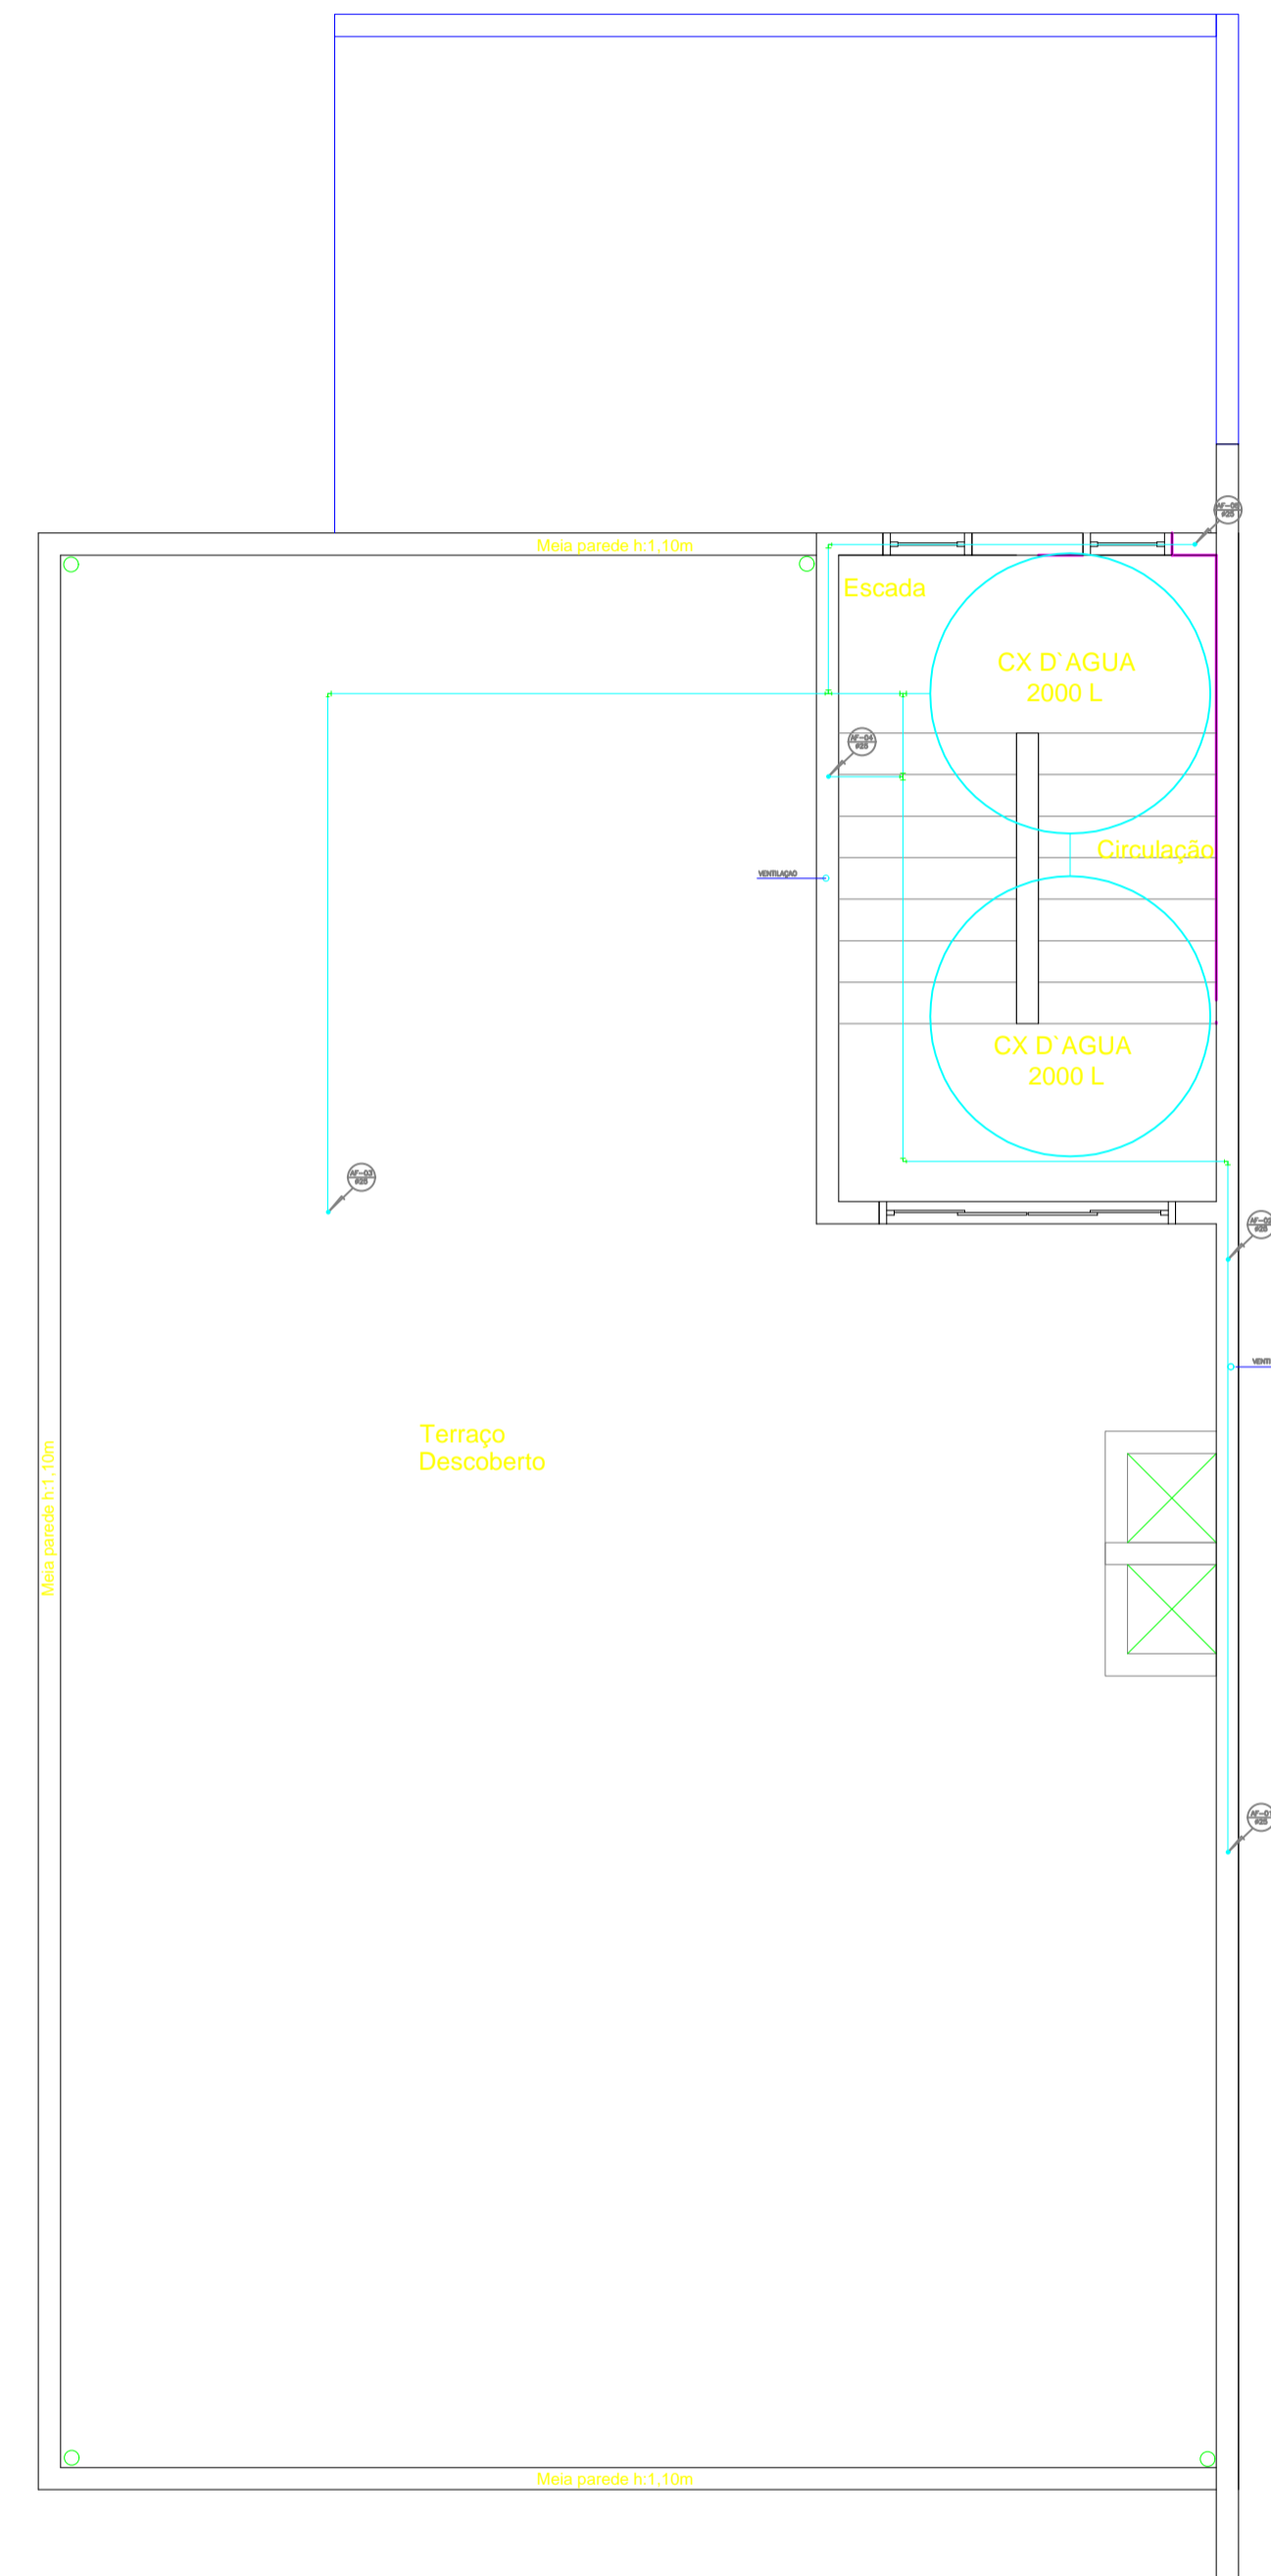

ESGOTO SANITÁRIO

SÍMBOLO	ABREV.	DESCRIÇÃO
	CS	CAIXA SIFONADA EM PVC - CONFORME MODELO EM PLANTA
	GG	CAIXA DE GORDURA ACOPLADA - VER DETALHE CONSTRUTIVO
	CI	CAIXA DE INSPEÇÃO EM ALVENARIA
	CP	CAIXA PASSAGEM EM ALVENÁRIA
	EP	TUBULAÇÃO DE ESGOTO PRIMÁRIO
	ES	TUBULAÇÃO DE ESGOTO SECUNDÁRIO
	TV	TUBULAÇÃO DE VENTILAÇÃO

LEGENDA

ÁGUAS PLUVIAIS E DRENAGEM

SÍMBOLO	ABREV.	DESCRIÇÃO
	AP	TUBO DE PVC SÉRIE R Ø100mm
	CAP	CAIXA DE PASSAGEM FECHADA DIMENSÕES INTERNAS 35x35cm COM TAMPA DE FERRO FUNDIDO ARTICULADA

- 22 Adaptador soldável curto com bolsa e rosca Ø25mm x 3/4"
- 03 Registro de gaveta Ø3/4"
- 55 Joelho 90° soldável Ø25mm
- 67 Tê soldável Ø25mm

OBRA:			PRANCHA:
ASSUNTO: PROJETO HIDRÁLICO			02
ENDEREÇO PROPRIETÁRIO:			DESENHO:
AUTOR PROJETO:	RESPONSÁVEL TÉCNICO:	PROPRIETÁRIO(A):	ESCALA: INDICADA
			DATA:

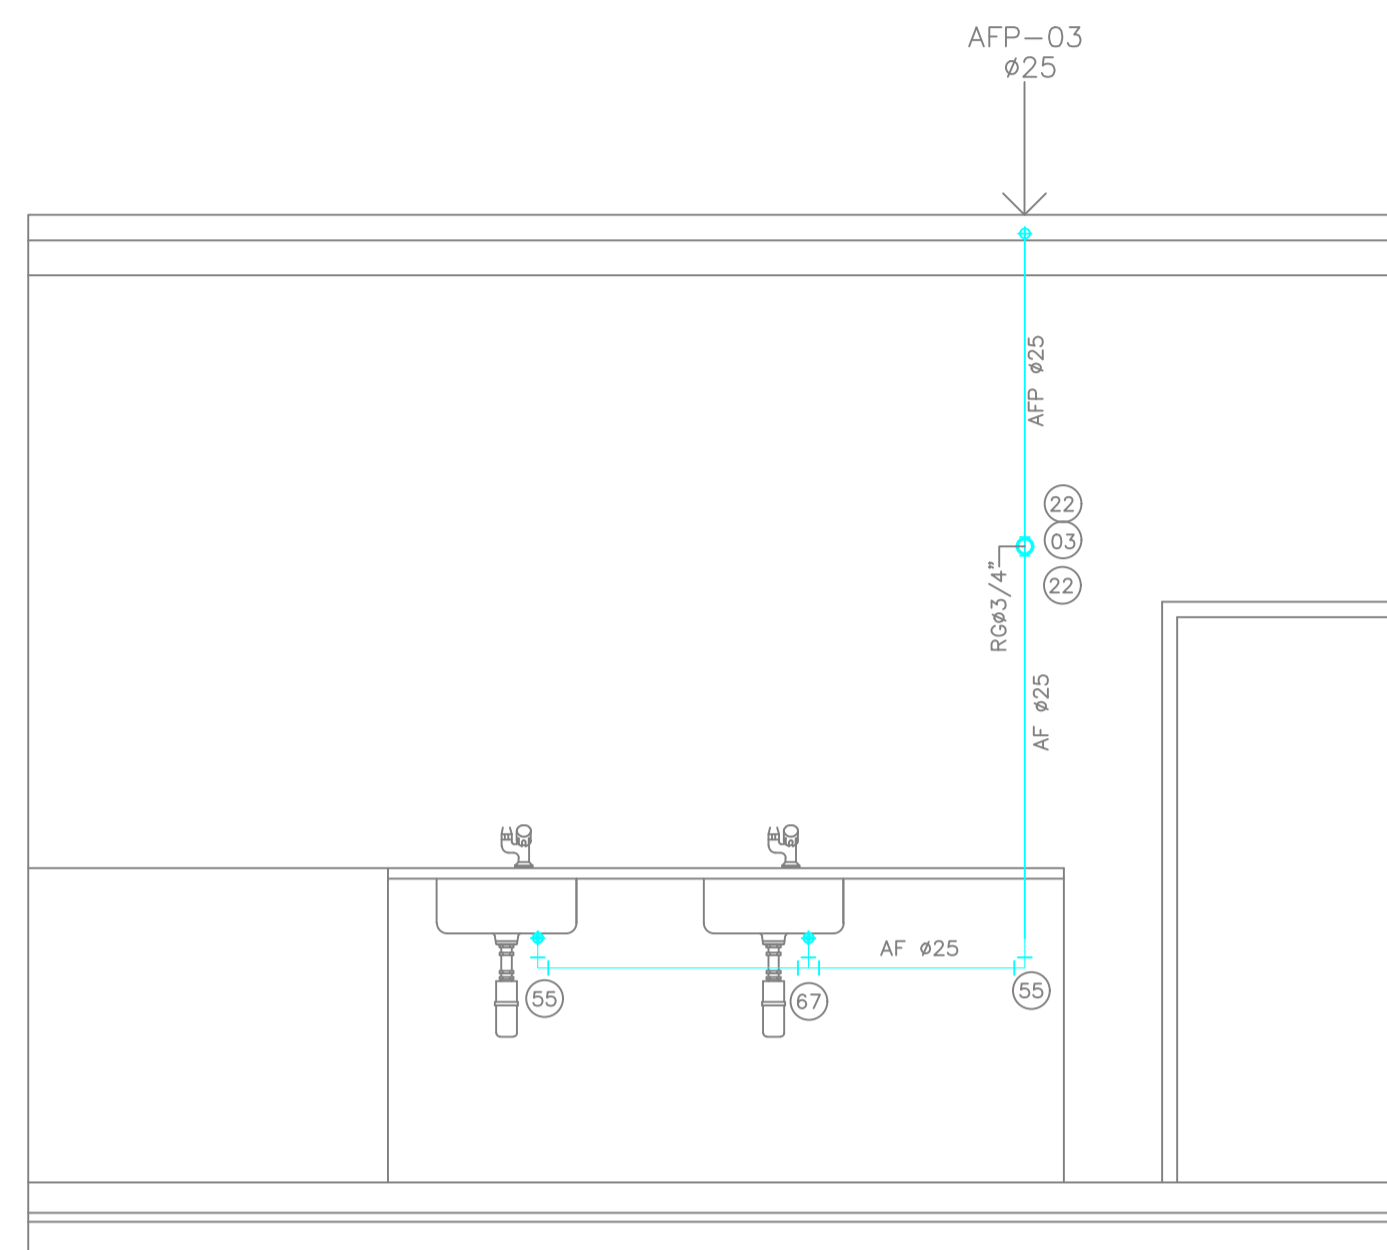
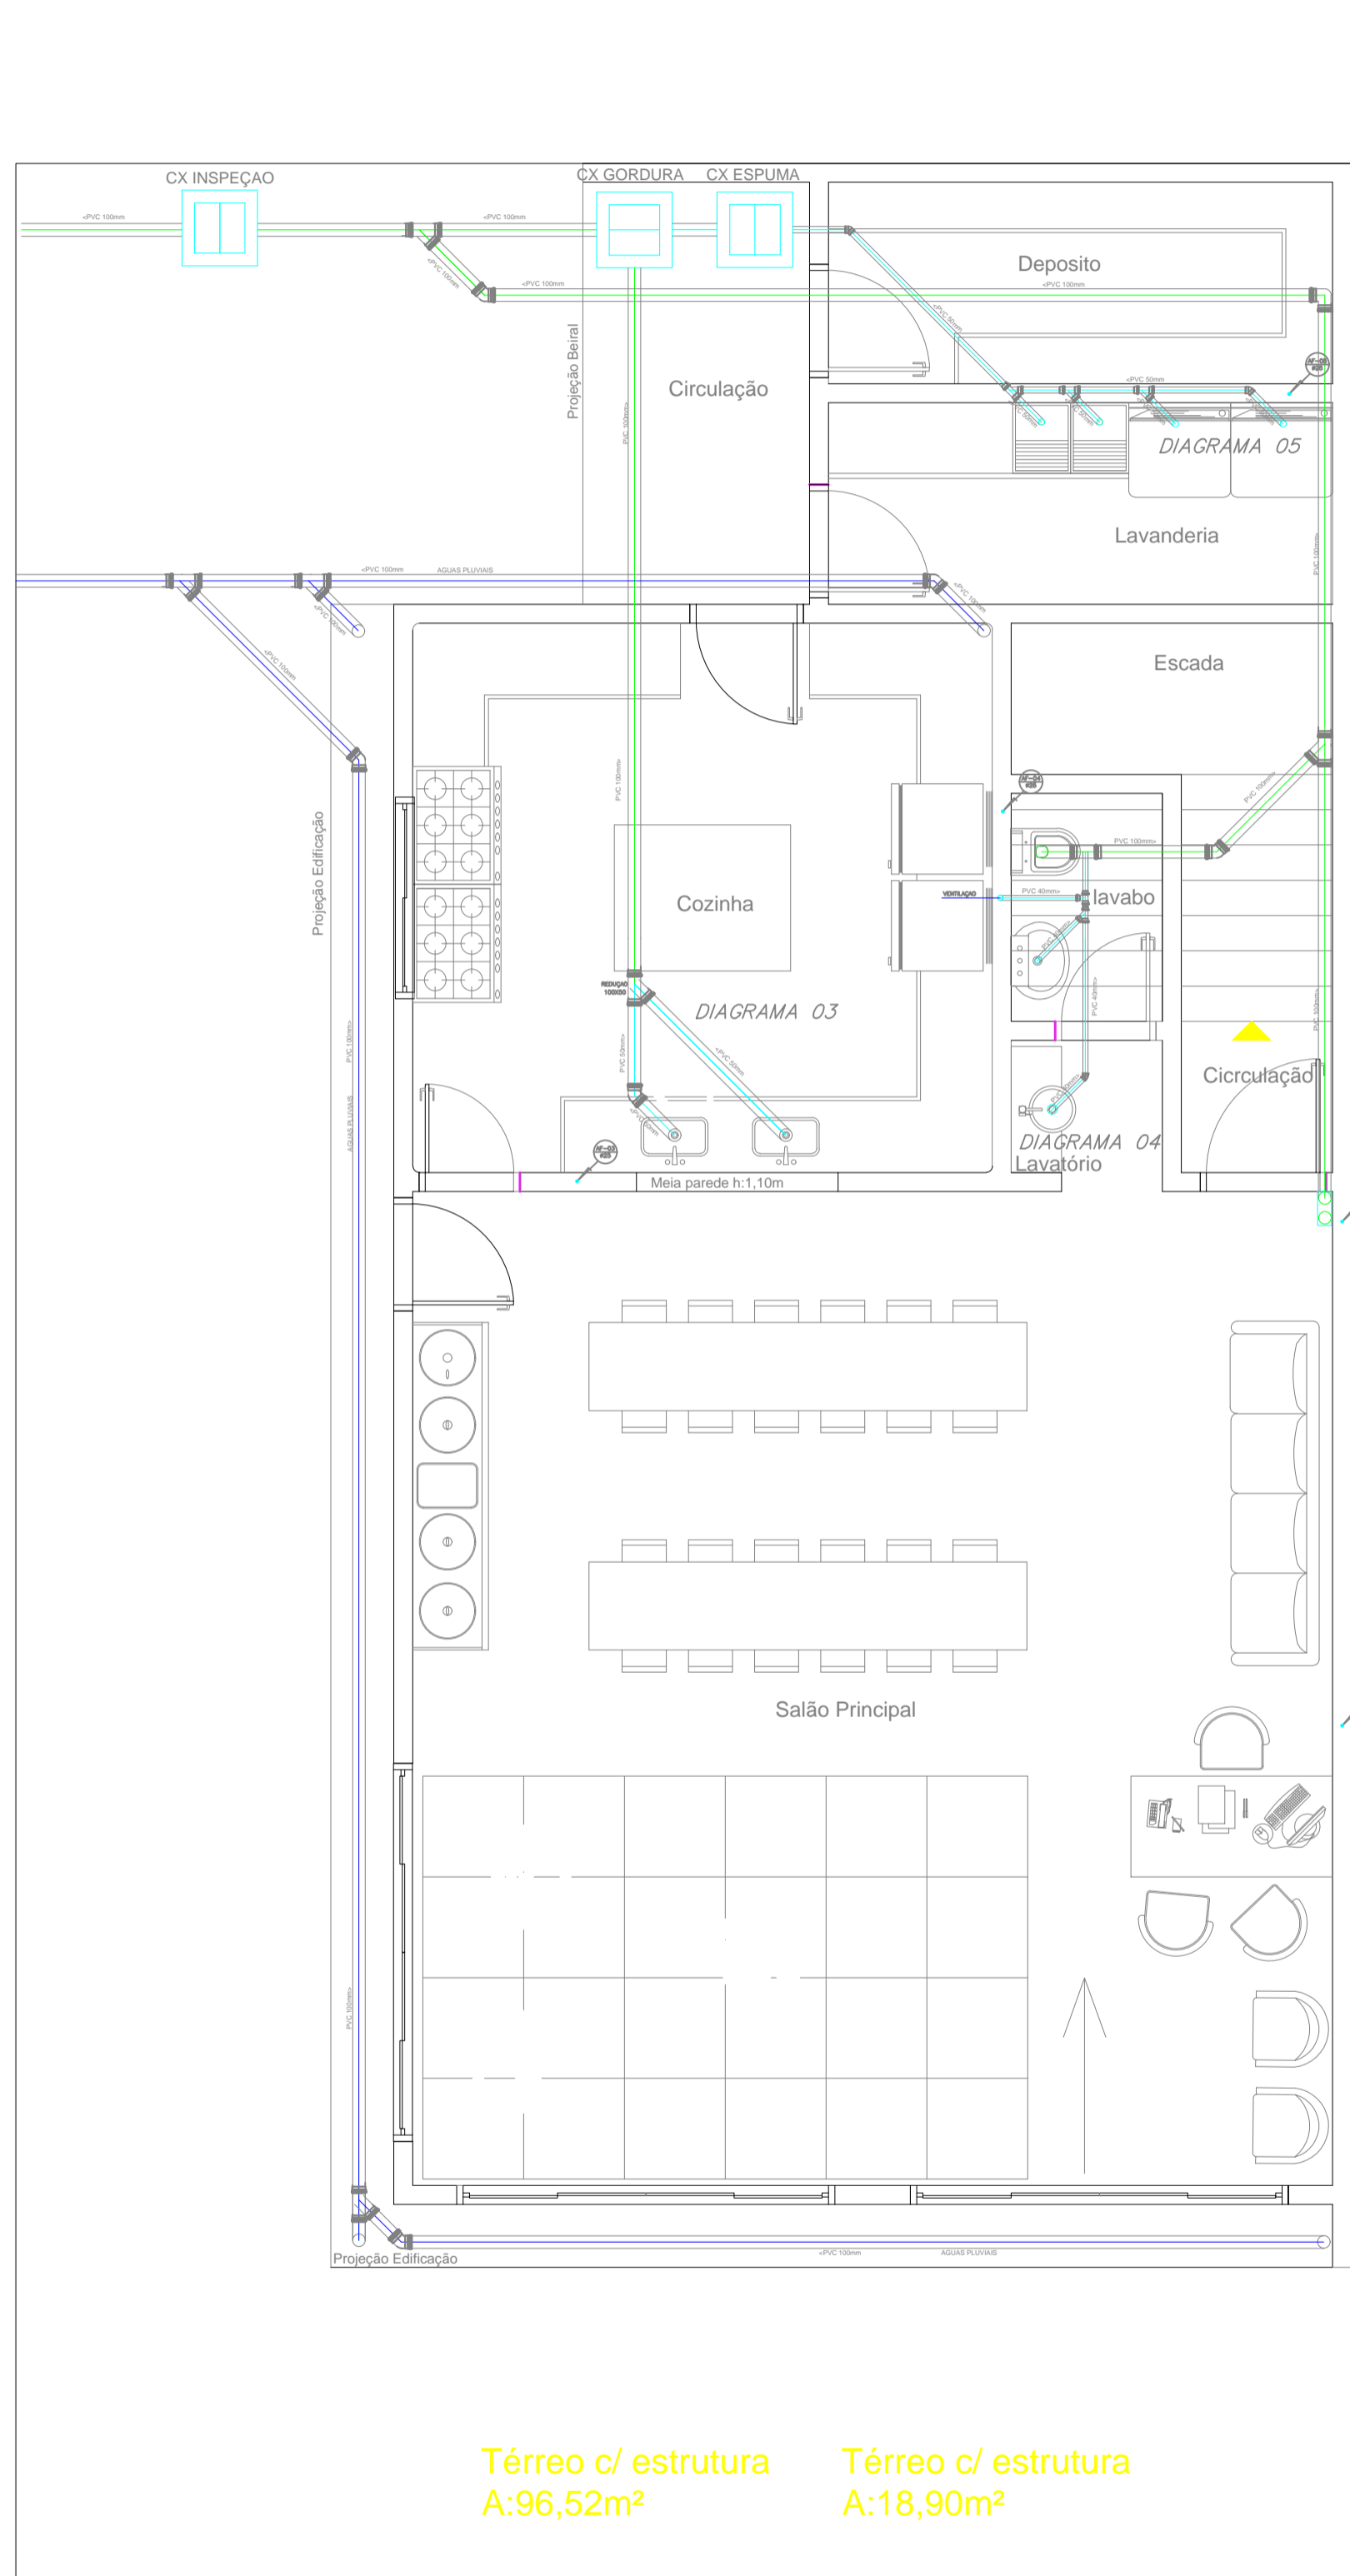


DIAGRAMA 03- VISTA-01
 INSTALAÇÕES COZINHA

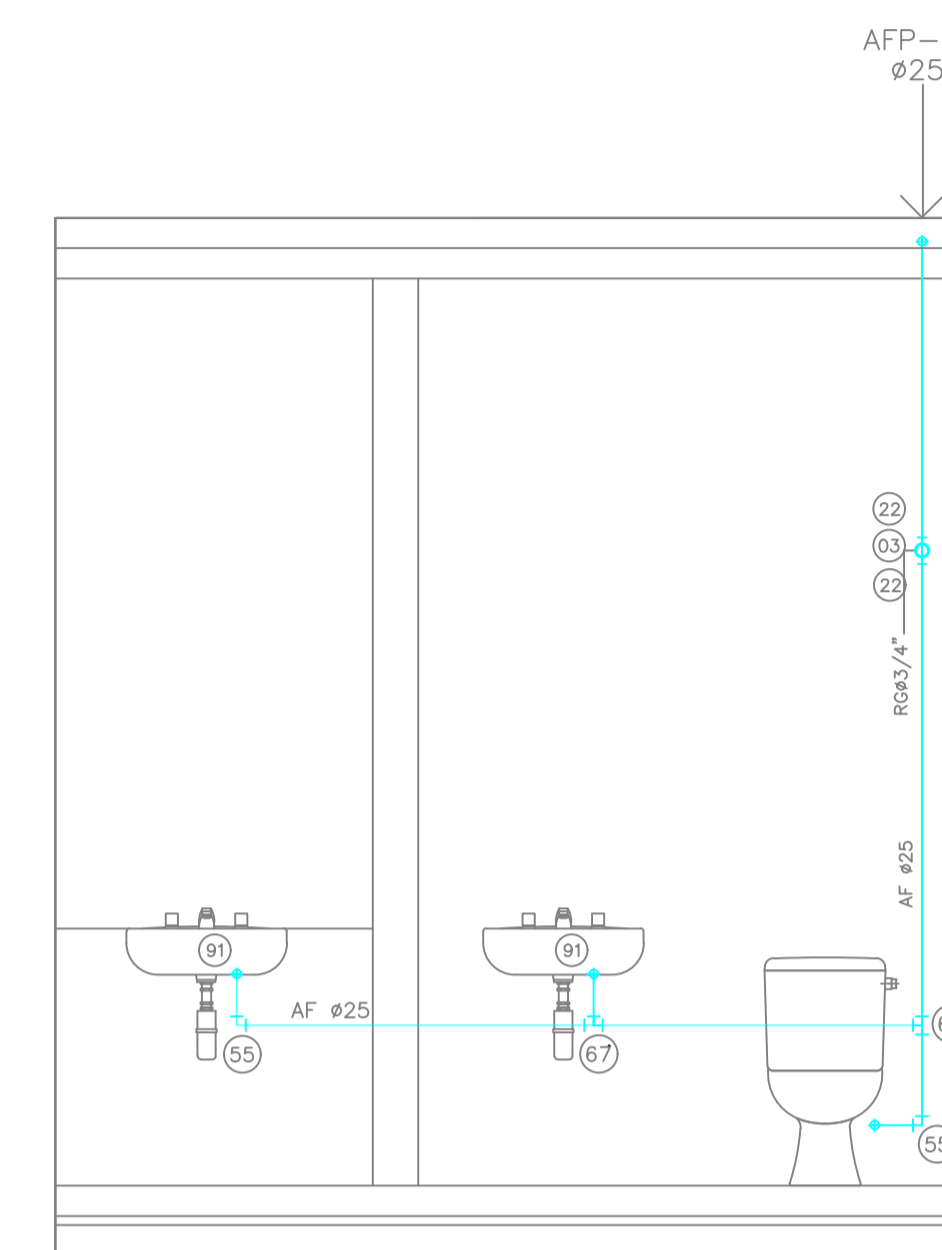


DIAGRAMA 04- VISTA-01
 INSTALAÇÕES LAVABO - LAVATORIO

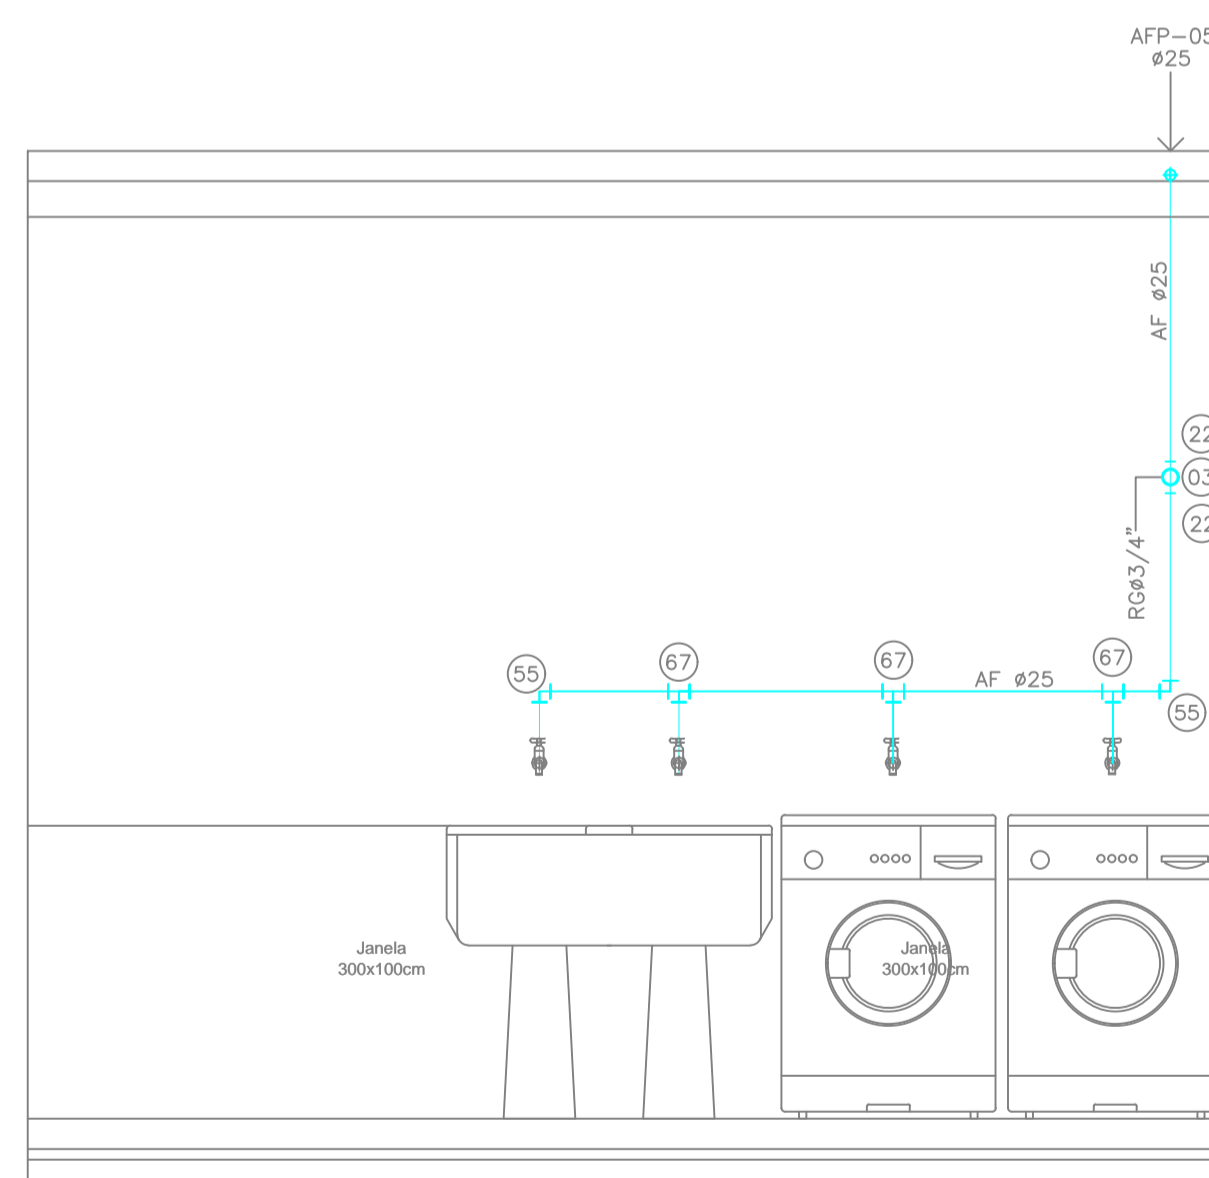


DIAGRAMA 05- VISTA-01
 INSTALAÇÕES LAVANDERIA

ESGOTO SANITÁRIO		
SÍMBOLO	ABREV.	DESCRIÇÃO

- CS CAIXA SIFONADA EM PVC - CONFORME MODELO EM PLANTA
- CG CAIXA DE GORDURA ACOPLADA - VER DETALHE CONSTRUTIVO
- CI CAIXA DE INSPEÇÃO EM ALVENARIA
- CP CAIXA PASSAGEM EM ALVENARIA
- EP TUBULAÇÃO DE ESGOTO PRIMÁRIO
- ES TUBULAÇÃO DE ESGOTO SECUNDÁRIO
- TV TUBULAÇÃO DE VENTILAÇÃO

LEGENDA		
---------	--	--

ÁGUAS PLUVIAIS E DRENAGEM		
SÍMBOLO	ABREV.	DESCRIÇÃO

- AP TUBO DE PVC SÉRIE R Ø100mm
- CAP CAIXA DE PASSAGEM FECHADA DIMENSÕES INTERNAS 35x35cm COM TAMPA DE FERRO FUNDIDO ARTICULADA

- 22 Adaptador soldável curto com bolsa e rosca ø25mm x 3/4"
- 03 Registro de gaveta ø3/4"
- 55 Joelho 90° soldável ø25mm
- 67 Tê soldável ø25mm

OBRA:			PRANCHA:
			01
ASSUNTO:			02
PROJETO HIDRÁLICO			DESENHO:
ENDEREÇO PROPRIETÁRIO:			ESCALA:
AUTOR PROJETO:	RESPONSÁVEL TÉCNICO:	PROPRIETÁRIO(A):	INDICADA
			DATA: